


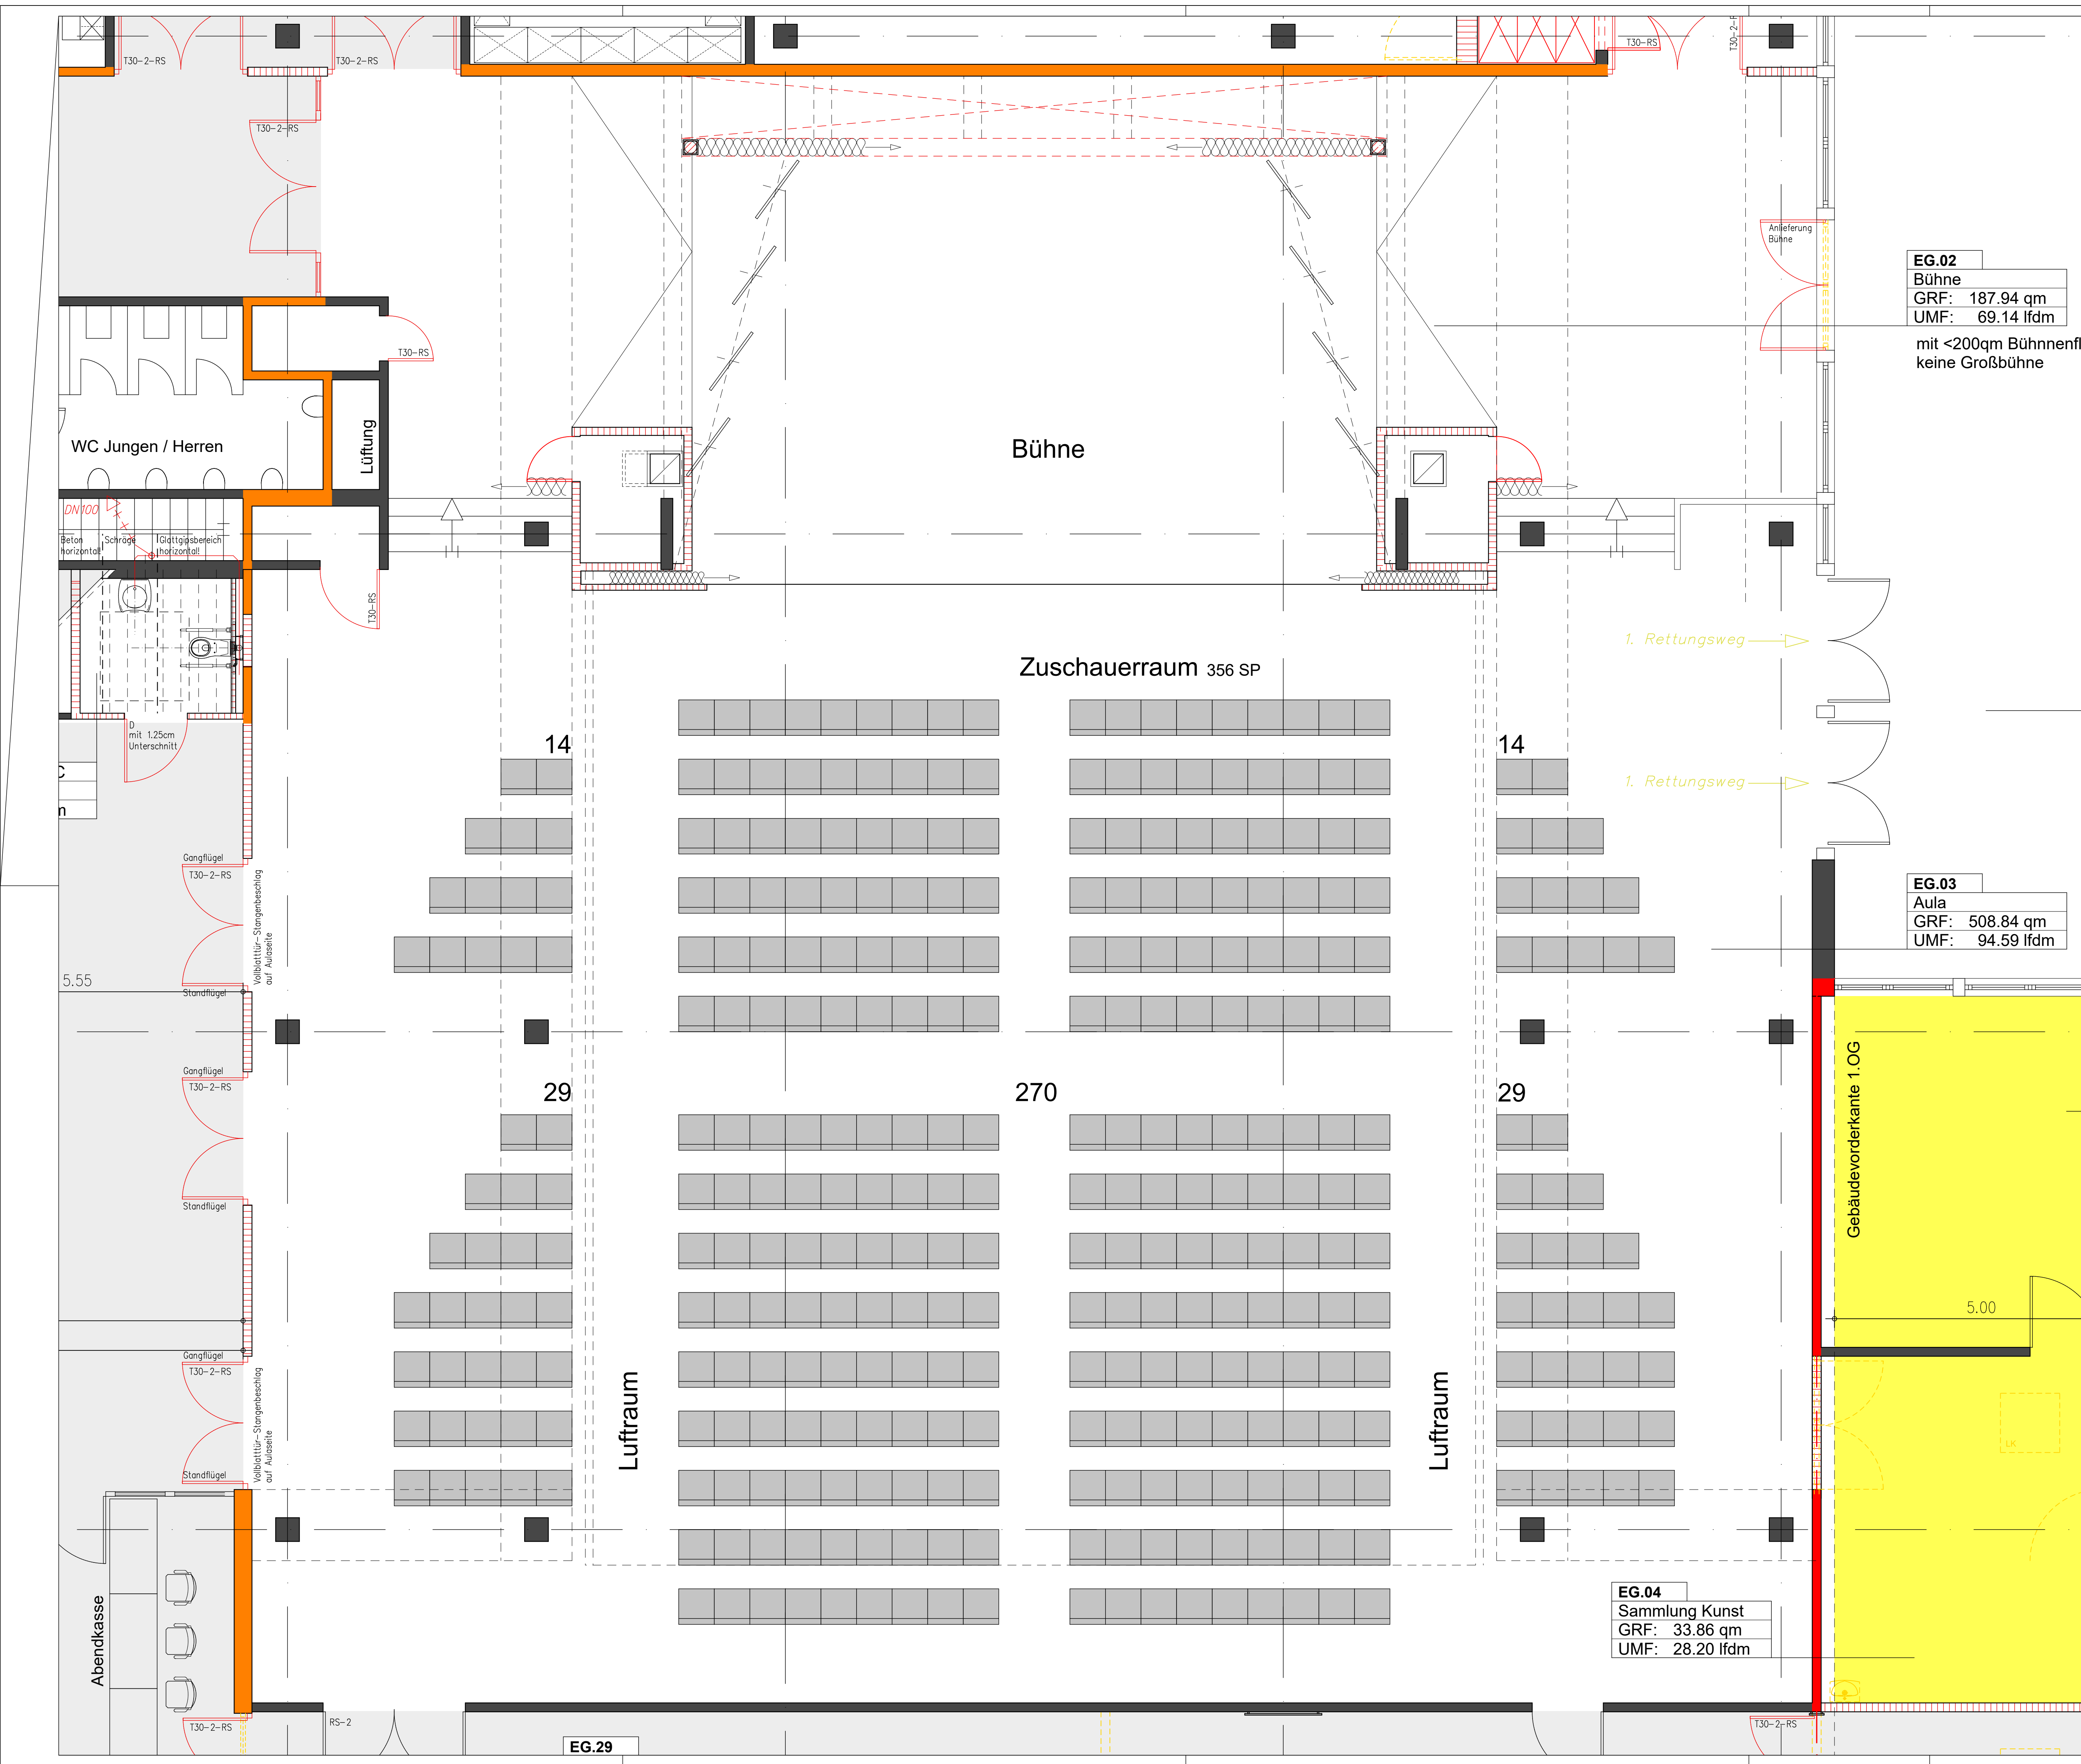

Bauteil :

EG.02
Bühne
GRF: 187.94 qm
UMF: 69.14 lfdm

mit <200qm Bühnenfl.
keine Großbühne

Höhenangaben	
OKFF	Oberkante Fertigflussboden
OKRD	Oberkante Rohdecke
UKRD	Unterseite Rohdecke
UKFD	Unterseite Fertigdecke
OK	Oberkante
UK	Unterseite
BRH	Brüstungshöhe
FH	Fensterhöhe
L.H.	Lichte Raumhöhe

Alle Maße sind am Bau zu prüfen.
Festgestellte Maßzunehmigkeiten sind der Bauleitung mitzuteilen.
Firmendetails und -Ausführungszeichnungen gelten nur mit Genehmigungsvermerk des Architekten.
Der Auftragnehmer hat die Zeichnungen verantwortlich zu prüfen.
Konstruktions- und fertigungstechnische Bedenken sind dem Architekten und der Bauleitung rechtzeitig vor Ausführungsbeginn mitzuteilen und zu begründen.

Brandschutz	
RD-Tür	Rauchdichte Tür
T30	feuerhemmende Tür
T90	feuerbeständige Tür
IBO	im Betrieb offen

Material

■	Wände Bestand
▣	Holzrahmenbauwand, geschlossen
▤	Stahlbeton
▥	Mauwerk
▧	Gipskarton-Ständerwände
▨	Abbruch
▩	Neuplanung

Planliste			
Plan-Nr.	Maßstab	Bezeichnung	
A.01	1:100	Grundriss Erdgeschoss	
A.02	1:100	Grundriss 1. Obergeschoss	
A.03	1:100	Schnitt A-A	
A.04	1:100	Schnitt B-B	

Änderungen			
Datum	Gez.	Index	Betreff
24.05.2023	mb	001	Zeichnung erstellt

Anmerkungen zur Planung

EG.03
Aula
GRF: 508.84 qm
UMF: 94.59 lfdm

EG.04
Sammlung Kunst
GRF: 33.86 qm
UMF: 28.20 lfdm

EG.29

Bestuhlung 1

Projekt: Dach- und Fassadensanierung Gymnasium Ernestinum Paul-Erdniß-Straße 1 31737 Rinteln	Bauherr : Landkreis Schaumburg - Der Landrat - Jahnstraße 20 31655 Stadthagen
---	--

LPH AUSFÜHRUNGSPLANUNG

GRUNDRISS ERDGESCHOSS

Nordpfeil

Darstellung: Grundriss
Maßstab: 1:50
Druckdatum: 01.01.2024
Blattgröße: 594x840
Blattnummer: A.01.05.01
Gezeichnet: mb

freiform.architekten
werkstatt für neubau, modernisierung & raumkonzepte
• marcus baaloch • oliver harmering
• dipl.-ing. architekt • dipl.-ing. architekt
• im winkel 1 • tel. (05724) 391230
• 31683 obernkirchen • fax (05724) 391231

Eintragungen des Bauherrn	Datum

Fachplanung HLS :

.....
Telefon:
Telefax:
www:
mail@:

Fachplanung Elektro :

.....
Telefon:
Telefax:
www:
mail@:

Unterschrift Bauherr

.....
Telefon:
Telefax:
www:
mail@:

Unterschrift Planer

.....
Telefon:
Telefax:
www:
mail@:

Anmerkungen Bauherr

Zeichnung

Datet: 240101_AP-Ernestinum Rinteln s12
Datum: 01.01.2024 Gez.: mb Index: 001 Betreff: Zeichnung bearbeitet

Anmerkung zur Zeichnung

Grundlage der Zeichnung sind die Bestandspläne des Hochbauamts des Landkreises Schaumburg, die vom Bauherrn zur weiteren Verwendung und Bearbeitung zur Verfügung gestellt worden sind.