


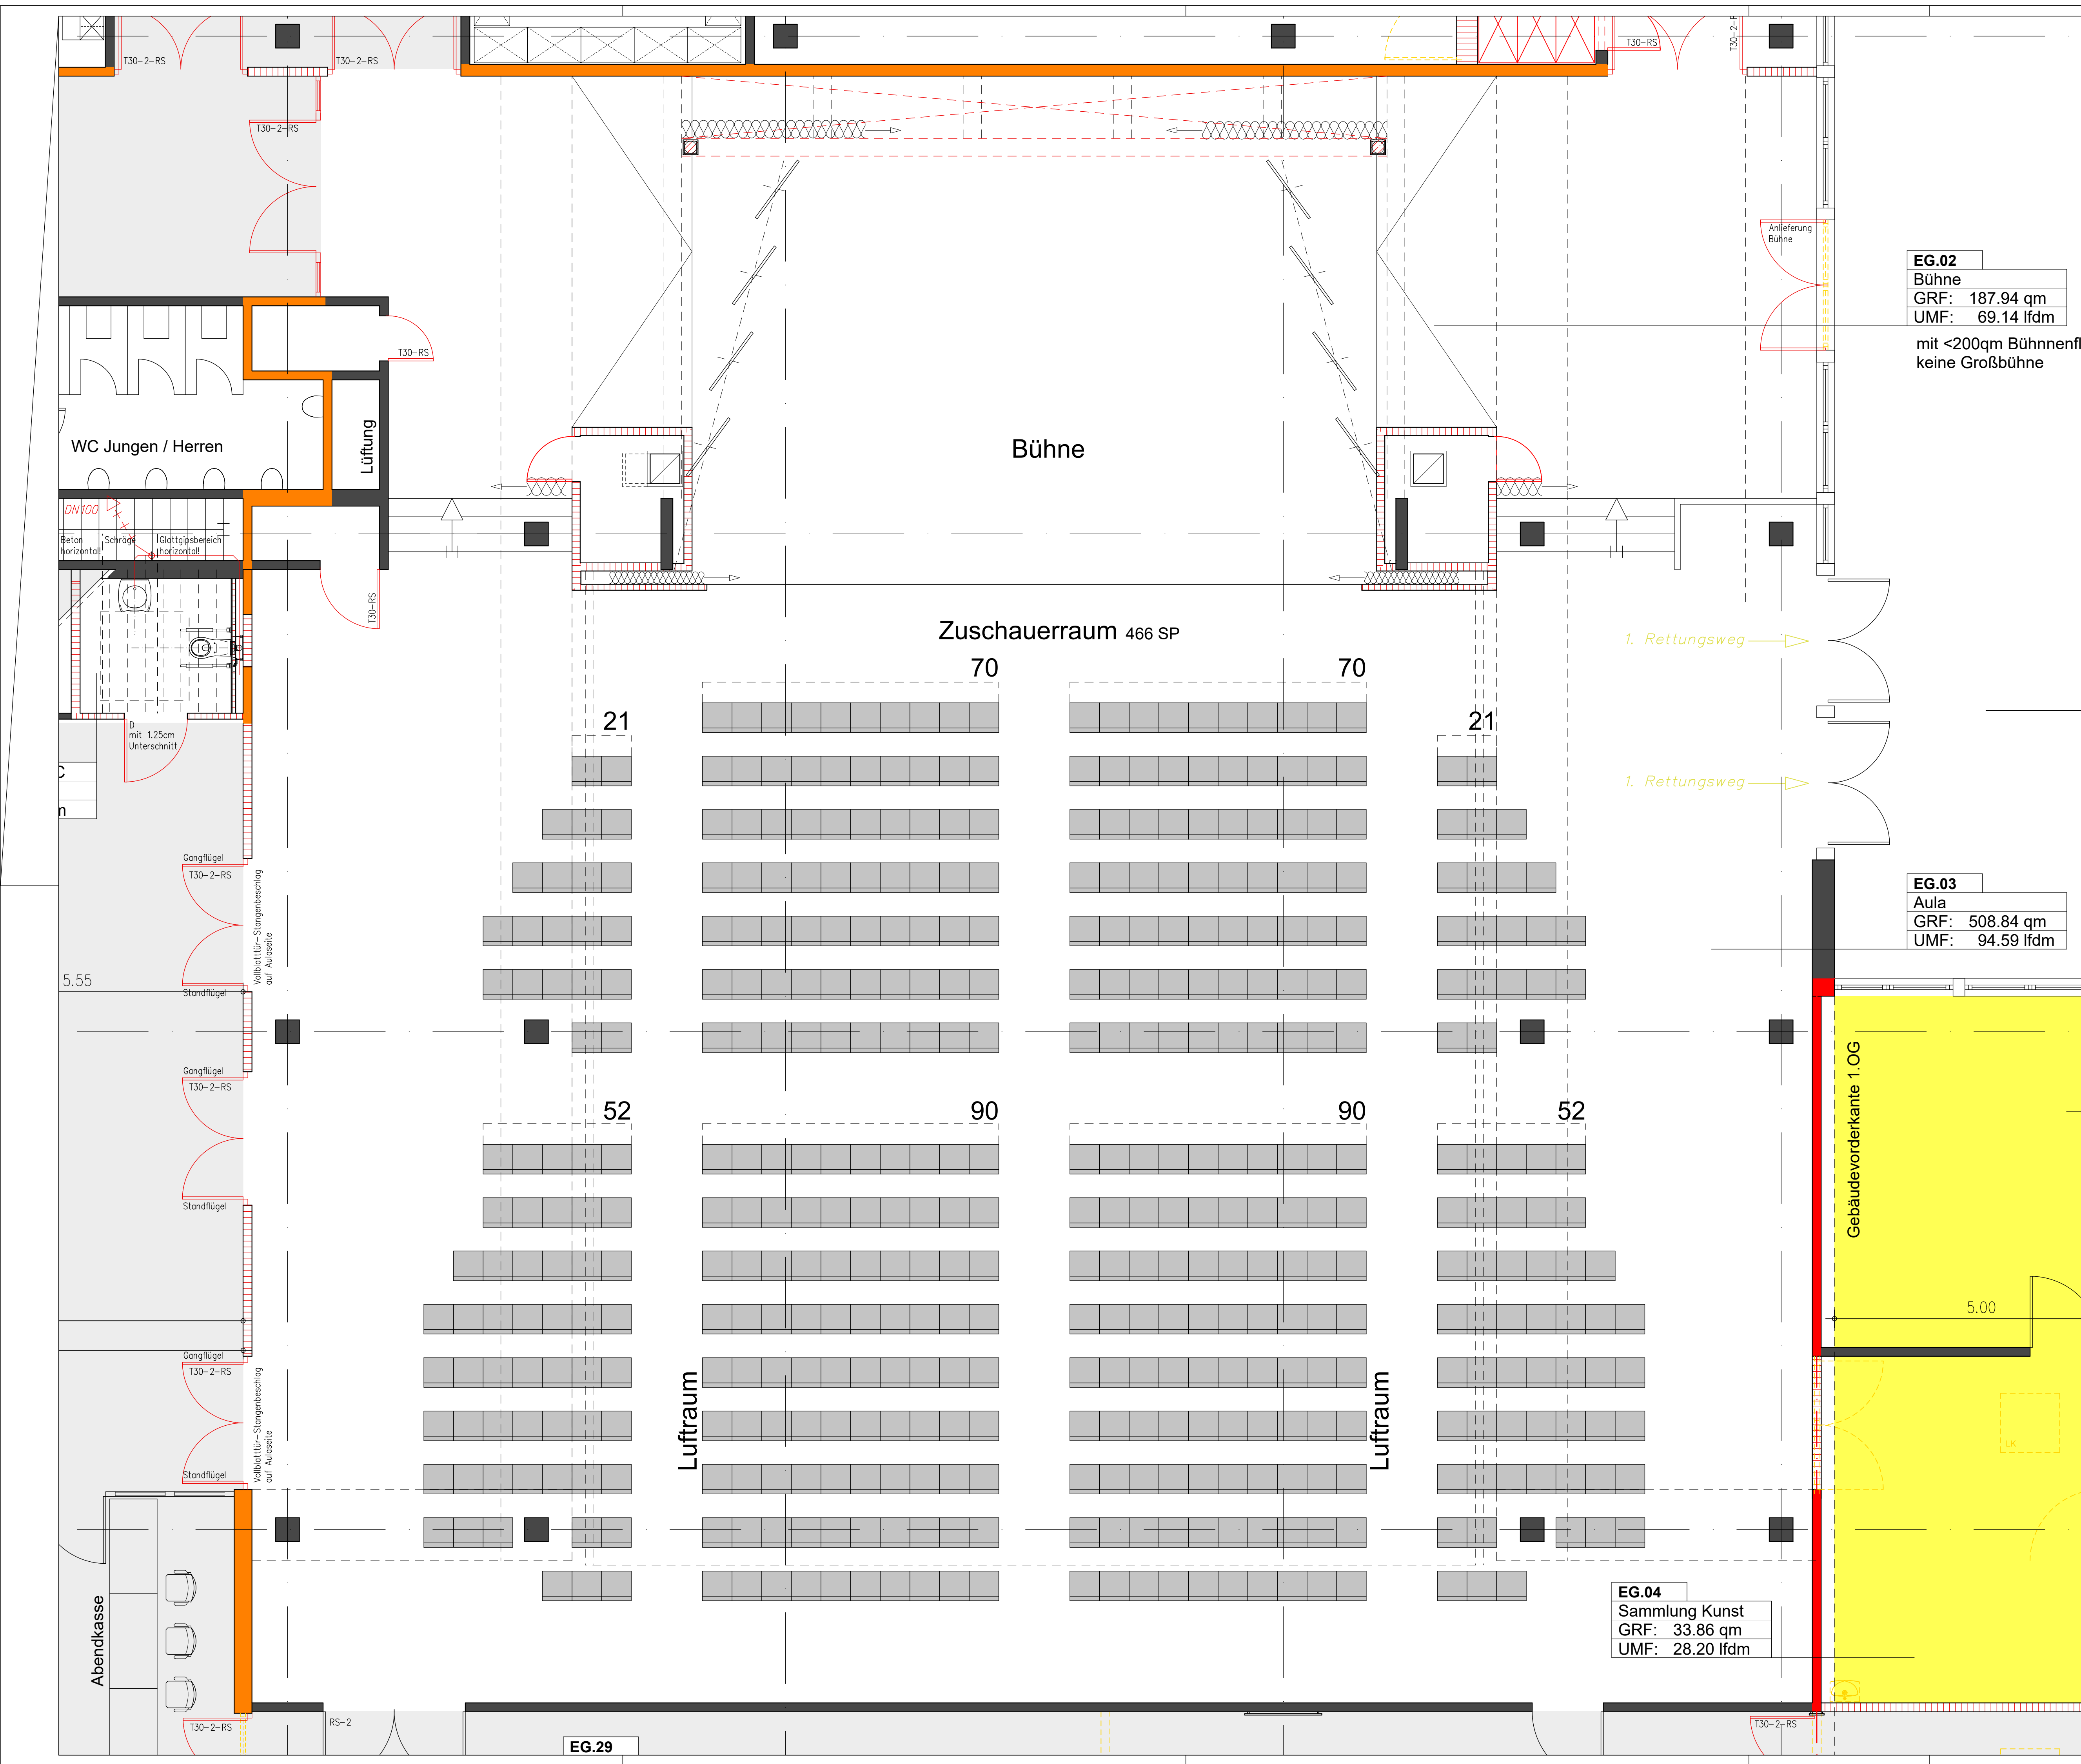

Bauteil :

EG.02

Bühne

GRF: 187.94 qm

UMF: 69.14 lfdm

mit <200qm Bühnenfl.

keine Großbühne

Höhenangaben

OKFF	Oberkante Fertigflussboden
OKRD	Oberkante Rohdecke
UKRD	Unterseite Rohdecke
UKFD	Unterseite Fertigdecke
OK	Oberkante
UK	Unterseite
BRH	Brüstungshöhe
FH	Fensterhöhe
L.H.	Lichte Raumhöhe

Brandschutz

RD-Tür	Rauchdichte Tür
T30	feuerhemmende Tür
T90	feuerbeständige Tür
IBO	im Betrieb offen

Material

■	Wände Bestand
▣	Holzrahmenbauwand, geschlossen
▤	Stahlbeton
▥	Mauwerk
▧	Gipskarton-Ständerwände
▨	Abbruch
▩	Neuplanung

Alle Maße sind am Bau zu prüfen.

Festgestellte Masszunehmigkeiten sind der Bauleitung mitzuteilen.

Firmendetails und -Ausführungszeichnungen gelten nur mit Genehmigungsvermerk des Architekten.

Der Auftragnehmer hat die Zeichnungen verantwortlich zu prüfen.

Konstruktions- und fertigungstechnische Bedenken sind dem Architekten und der Bauleitung rechtzeitig vor Ausführungsbeginn mitzuteilen und zu begründen.

Planliste

Plan-Nr.	Maßstab	Bezeichnung
A.01	1:100	Grundriss Erdgeschoss
A.02	1:100	Grundriss 1. Obergeschoss
A.03	1:100	Schnitt A-A
A.04	1:100	Schnitt B-B

Änderungen

Datum	Gez.	Index	Betreff
24.05.2023	mb	001	Zeichnung erstellt

Anmerkungen zur Planung

Datum	Gez.	Index	Betreff
-------	------	-------	---------

EG.03

Aula

GRF: 508.84 qm

UMF: 94.59 lfdm

Gebäudevorderkante 1.OG

EG.04

Sammlung Kunst

GRF: 33.86 qm

UMF: 28.20 lfdm

EG.29

Bestuhlung 7

Projekt:

Dach- und Fassadensanierung
Gymnasium Ernestinum
Paul-Erdniß-Straße 1

31737 Rinteln

Bauherr :

Landkreis Schaumburg
- Der Landrat -
Jahnstraße 20

31655 Stadthagen

LPH

AUSFÜHRUNGSPLANUNG

GRUNDRISS

ERDGESCHOSS

Nordpfeil

Darstellung

Grundriss

Maßstab

1:50

Druckdatum

01.01.2024

Blattgröße

594x840

Blattnummer

A.01.05.07

Gezeichnet

mb

freiform.architekten

werkstatt für neubau, modernisierung & raumkonzepte

•marcus ballboisch

•digi-ling architektur

•im winkel 1

•31683 obernkirchen

•oliver harmening

•digi-ling architektur

•tel. (05724) 391230

•fax (05724) 391231

Eintragungen des Bauherrn

Datum

Fachplanung HLS :

.....

Telefon:

Telefax:

www:

mail@:

Fachplanung Elektro :

.....

Telefon:

Telefax:

www:

mail@:

Unterschrift Bauherr

.....

Unterschrift Planer

.....

Anmerkungen Bauherr

Datum	Gez.	Index	Betreff
-------	------	-------	---------

Zeichnung

Datet

240101_AP-Ernestinum Rinteln s.12

Datum

01.01.2024

Gez.

mb

Index

001

Betreff

Zeichnung bearbeitet

Anmerkung zur Zeichnung

Grundlage der Zeichnung sind die Bestandspläne des Hochbauamts des Landkreises Schaumburg, die vom Bauherrn zur weiteren Verwendung und Bearbeitung zur Verfügung gestellt worden sind.