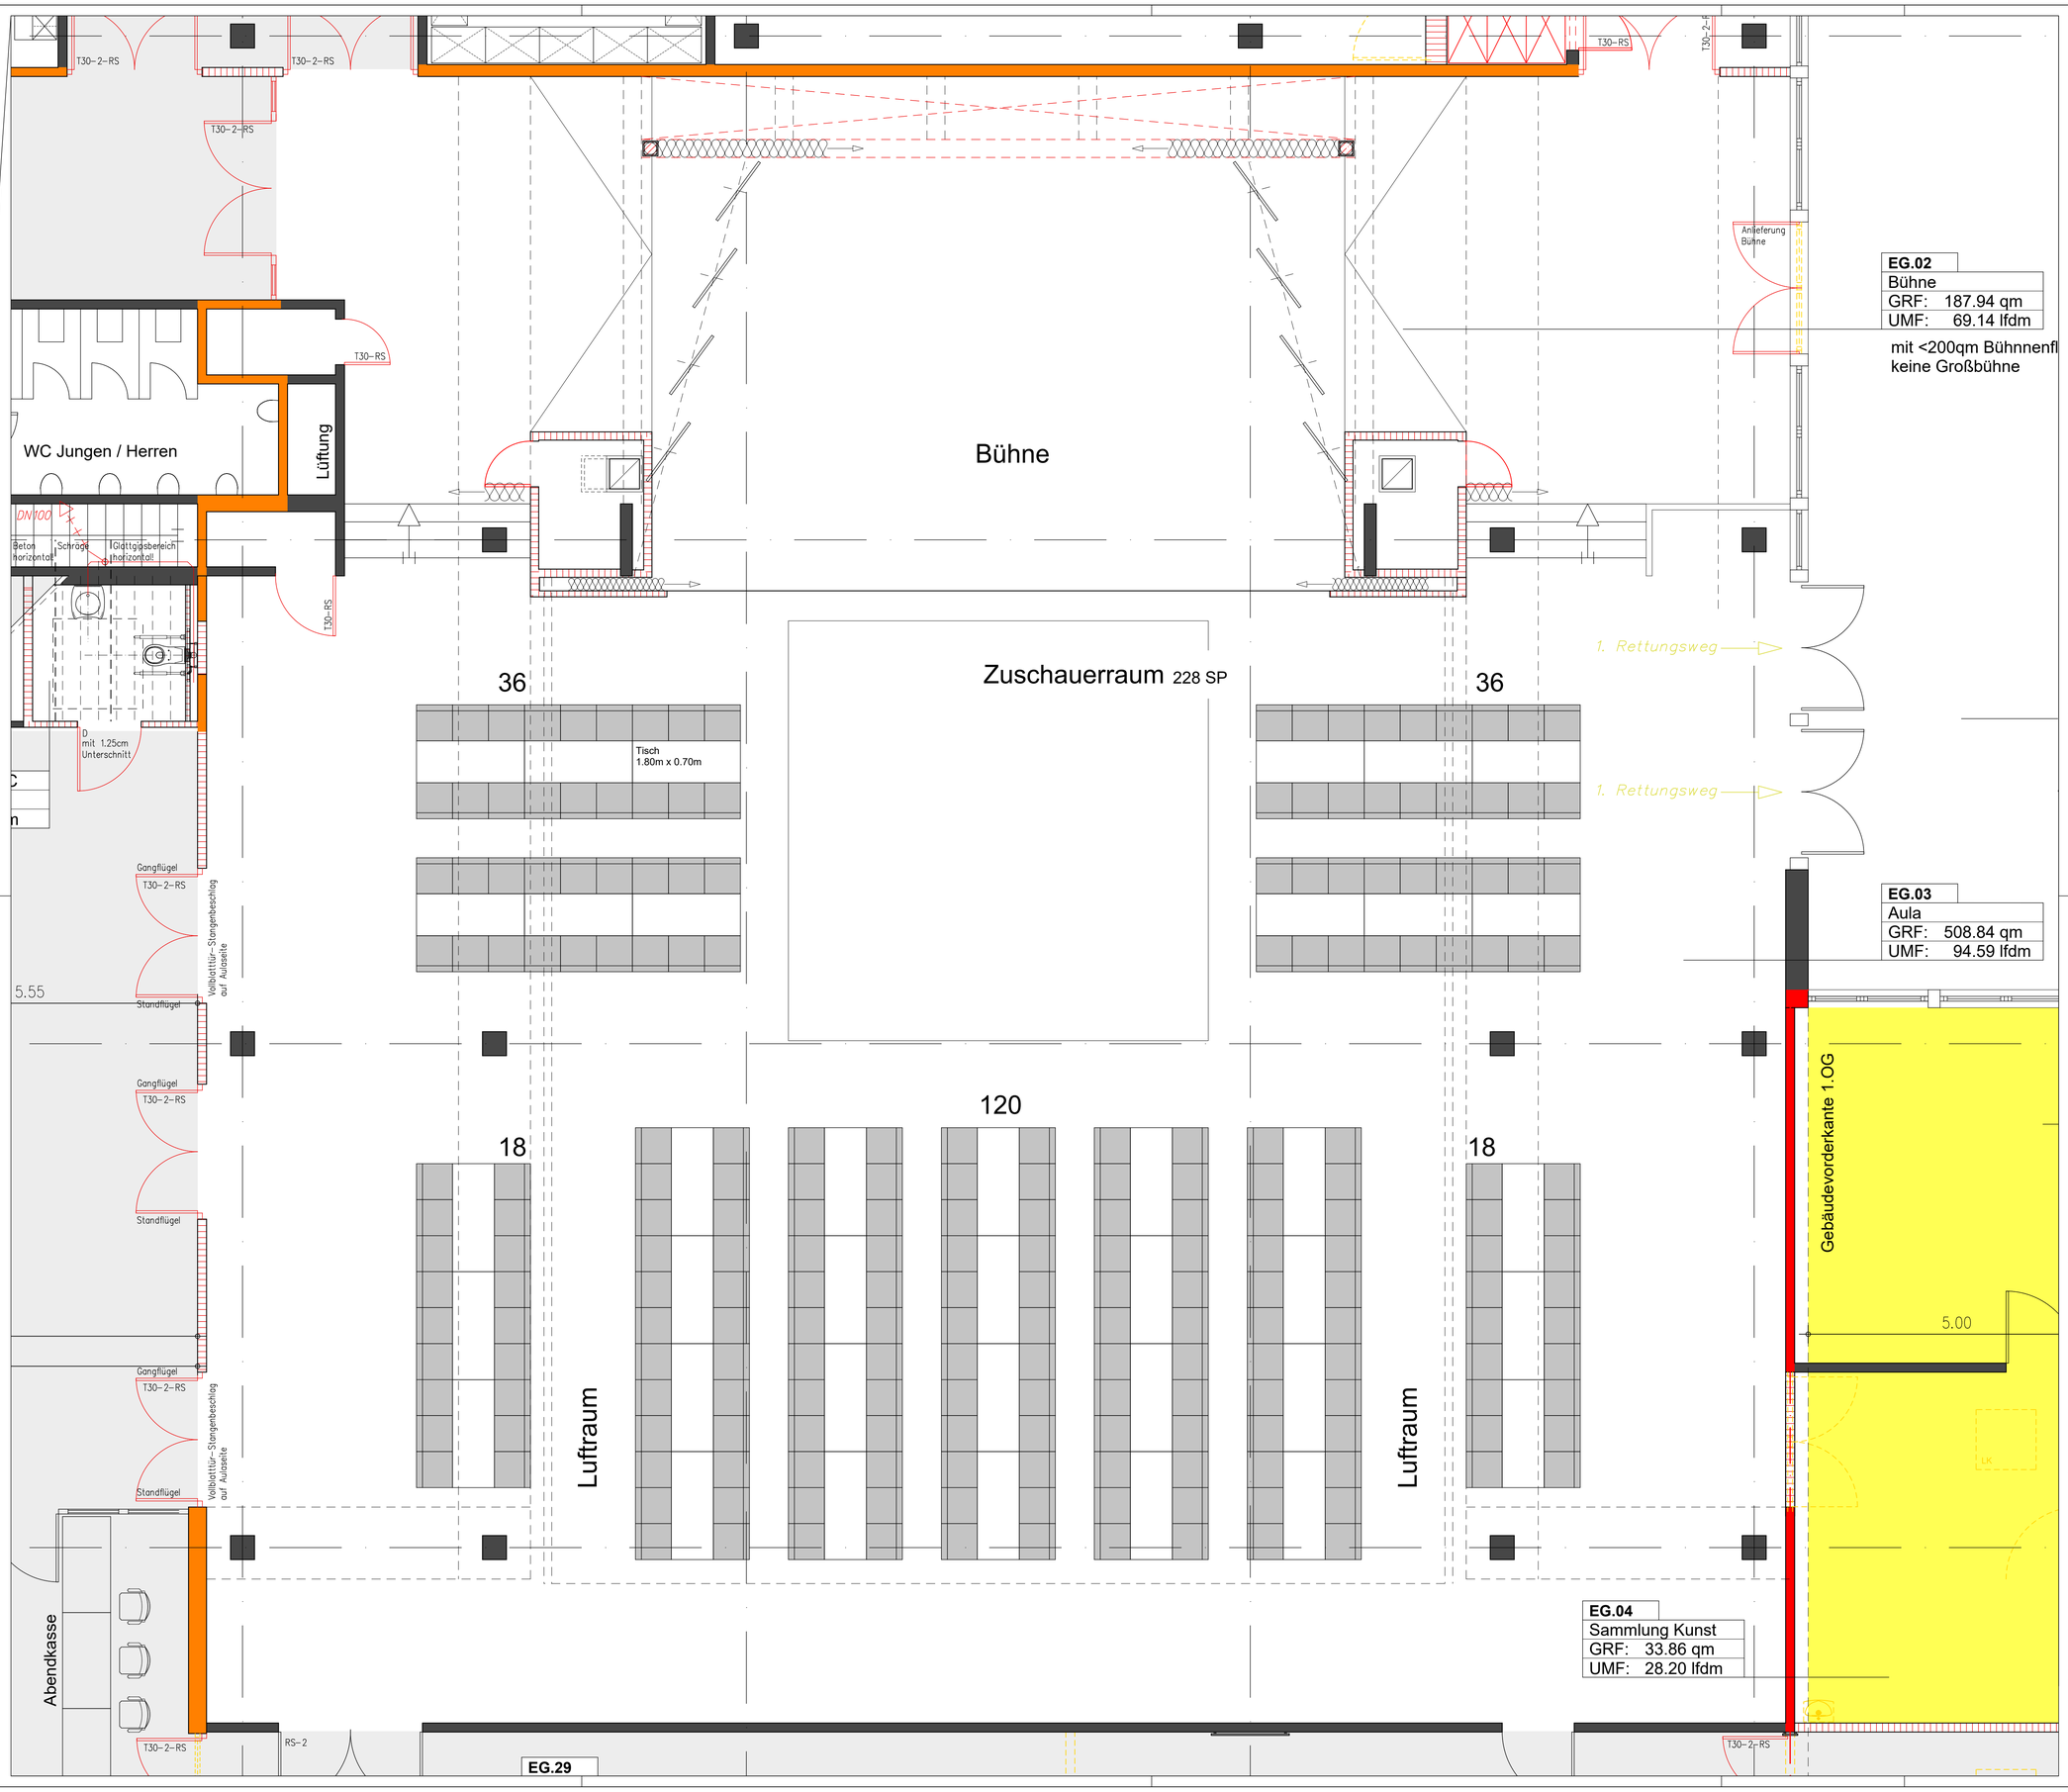

EG.02
Bühne
GRF: 187.94 qm
UMF: 69.14 lfdm

mit <200qm Bühnenfl
keine Großbühne

EG.03
Aula
GRF: 508.84 qm
UMF: 94.59 lfdm

EG.04
Sammlung Kunst
GRF: 33.86 qm
UMF: 28.20 lfdm

Bauteil :

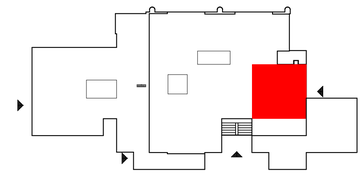

Höhenangaben

OKFF	Oberkante Fertigfussboden
OKRD	Oberkante Rohdecke
UKRD	Unterkante Rohdecke
UKFD	Unterkante Fertigdecke
OK	Oberkante
UK	Unterkante
BRH	Brüstungshöhe
FH	Fensterhöhe
L.H.	Lichte Raumhöhe

Alle Masze sind am Bau zu prüfen. Festgestellte Maszunstimmigkeiten sind der Bauleitung mitzuteilen.

Firmendetails und -Ausführungszeichnungen gelten nur mit Genehmigungsvermerk des Architekten.

Der Auftragnehmer hat die Zeichnungen verantwortlich zu prüfen. Konstruktions- und fertigungstechnische Bedenken sind dem Architekten und der Bauleitung rechtzeitig vor Ausführungsbeginn mitzuteilen und zu begründen.

Brandschutz

RD-Tür	Rauchdichte Tür
T30	feuerhemmende Tür
T90	feuerbeständige Tür
IBO	im Betrieb offen

Material

- Wände Bestand
- Holzrahmenbauwand, geschlossen
- Stahlbeton
- Mauerwerk
- Gipskarton-Ständerwände
- Abbruch
- Neuplanung

Planliste

Plan-Nr.	Maszstab	Bezeichnung
A 01	1:100	Grundriss Erdgeschoss
A 02	1:100	Grundriss 1.Obergeschoss
A 03	1:100	Schnitt A-A'
A 04	1:100	Schnitt B-B'
.....	.....	.....

Änderungen

Datum	Gez.	Index	Betreff
24.05.2023	mb	001	Zeichnung erstellt

Anmerkungen zur Planung

Bestuhlung 3

Projekt:

Dach- und Fassadensanierung
Gymnasium Ernestinum
Paul-Erdniß-Straße 1

31737 Rinteln

Bauherr :

Landkreis Schaumburg
- Der Landrat -
Jahnstraße 20

31655 Stadthagen

LPH AUSFÜHRUNGSPLANUNG

GRUNDRISS ERDGESCHOSS

Nordpfeil

Darstellung	Grundriss
Maßstab	1:50
Druckdatum	01.01.2024
Blattgrösse	594x840
Blattnummer	A 01.05.03
Gezeichnet	mb

freiform.architekten
werkstatt für neubau, modernisierung & raumkonzepte
• marcus ballosch • oliver harmening
• dipl.-ing.architekt • dipl.-ing.architekt
• im winkel 1 • tel. (05724) 391230
• 31683 obernkirchen • fax (05724) 391231

Eintragungen des Bauherrn	Datum

Fachplanung HLS :

.....
.....
Telefon: .....
Telefax: .....

www.....
mail@.....

Fachplanung Elektro :

.....
.....
Telefon: .....
Telefax: .....

www.....
mail@.....

Unterschrift Bauherr

Unterschrift Planer

Anmerkungen Bauherr

Zeichnung

Datei /240101_AP-Ernestinum Rinteln.s12

Datum	Gez.	Index	Betreff
01.01.2024	mb	001	Zeichnung bearbeitet

Anmerkung zur Zeichnung

Grundlage der Zeichnung sind die Bestandspläne des Hochbauamts des Landkreis Schaumburg, die vom Bauherrn zur weiteren Verwendung und Bearbeitung zur Verfügung gestellt worden sind.