


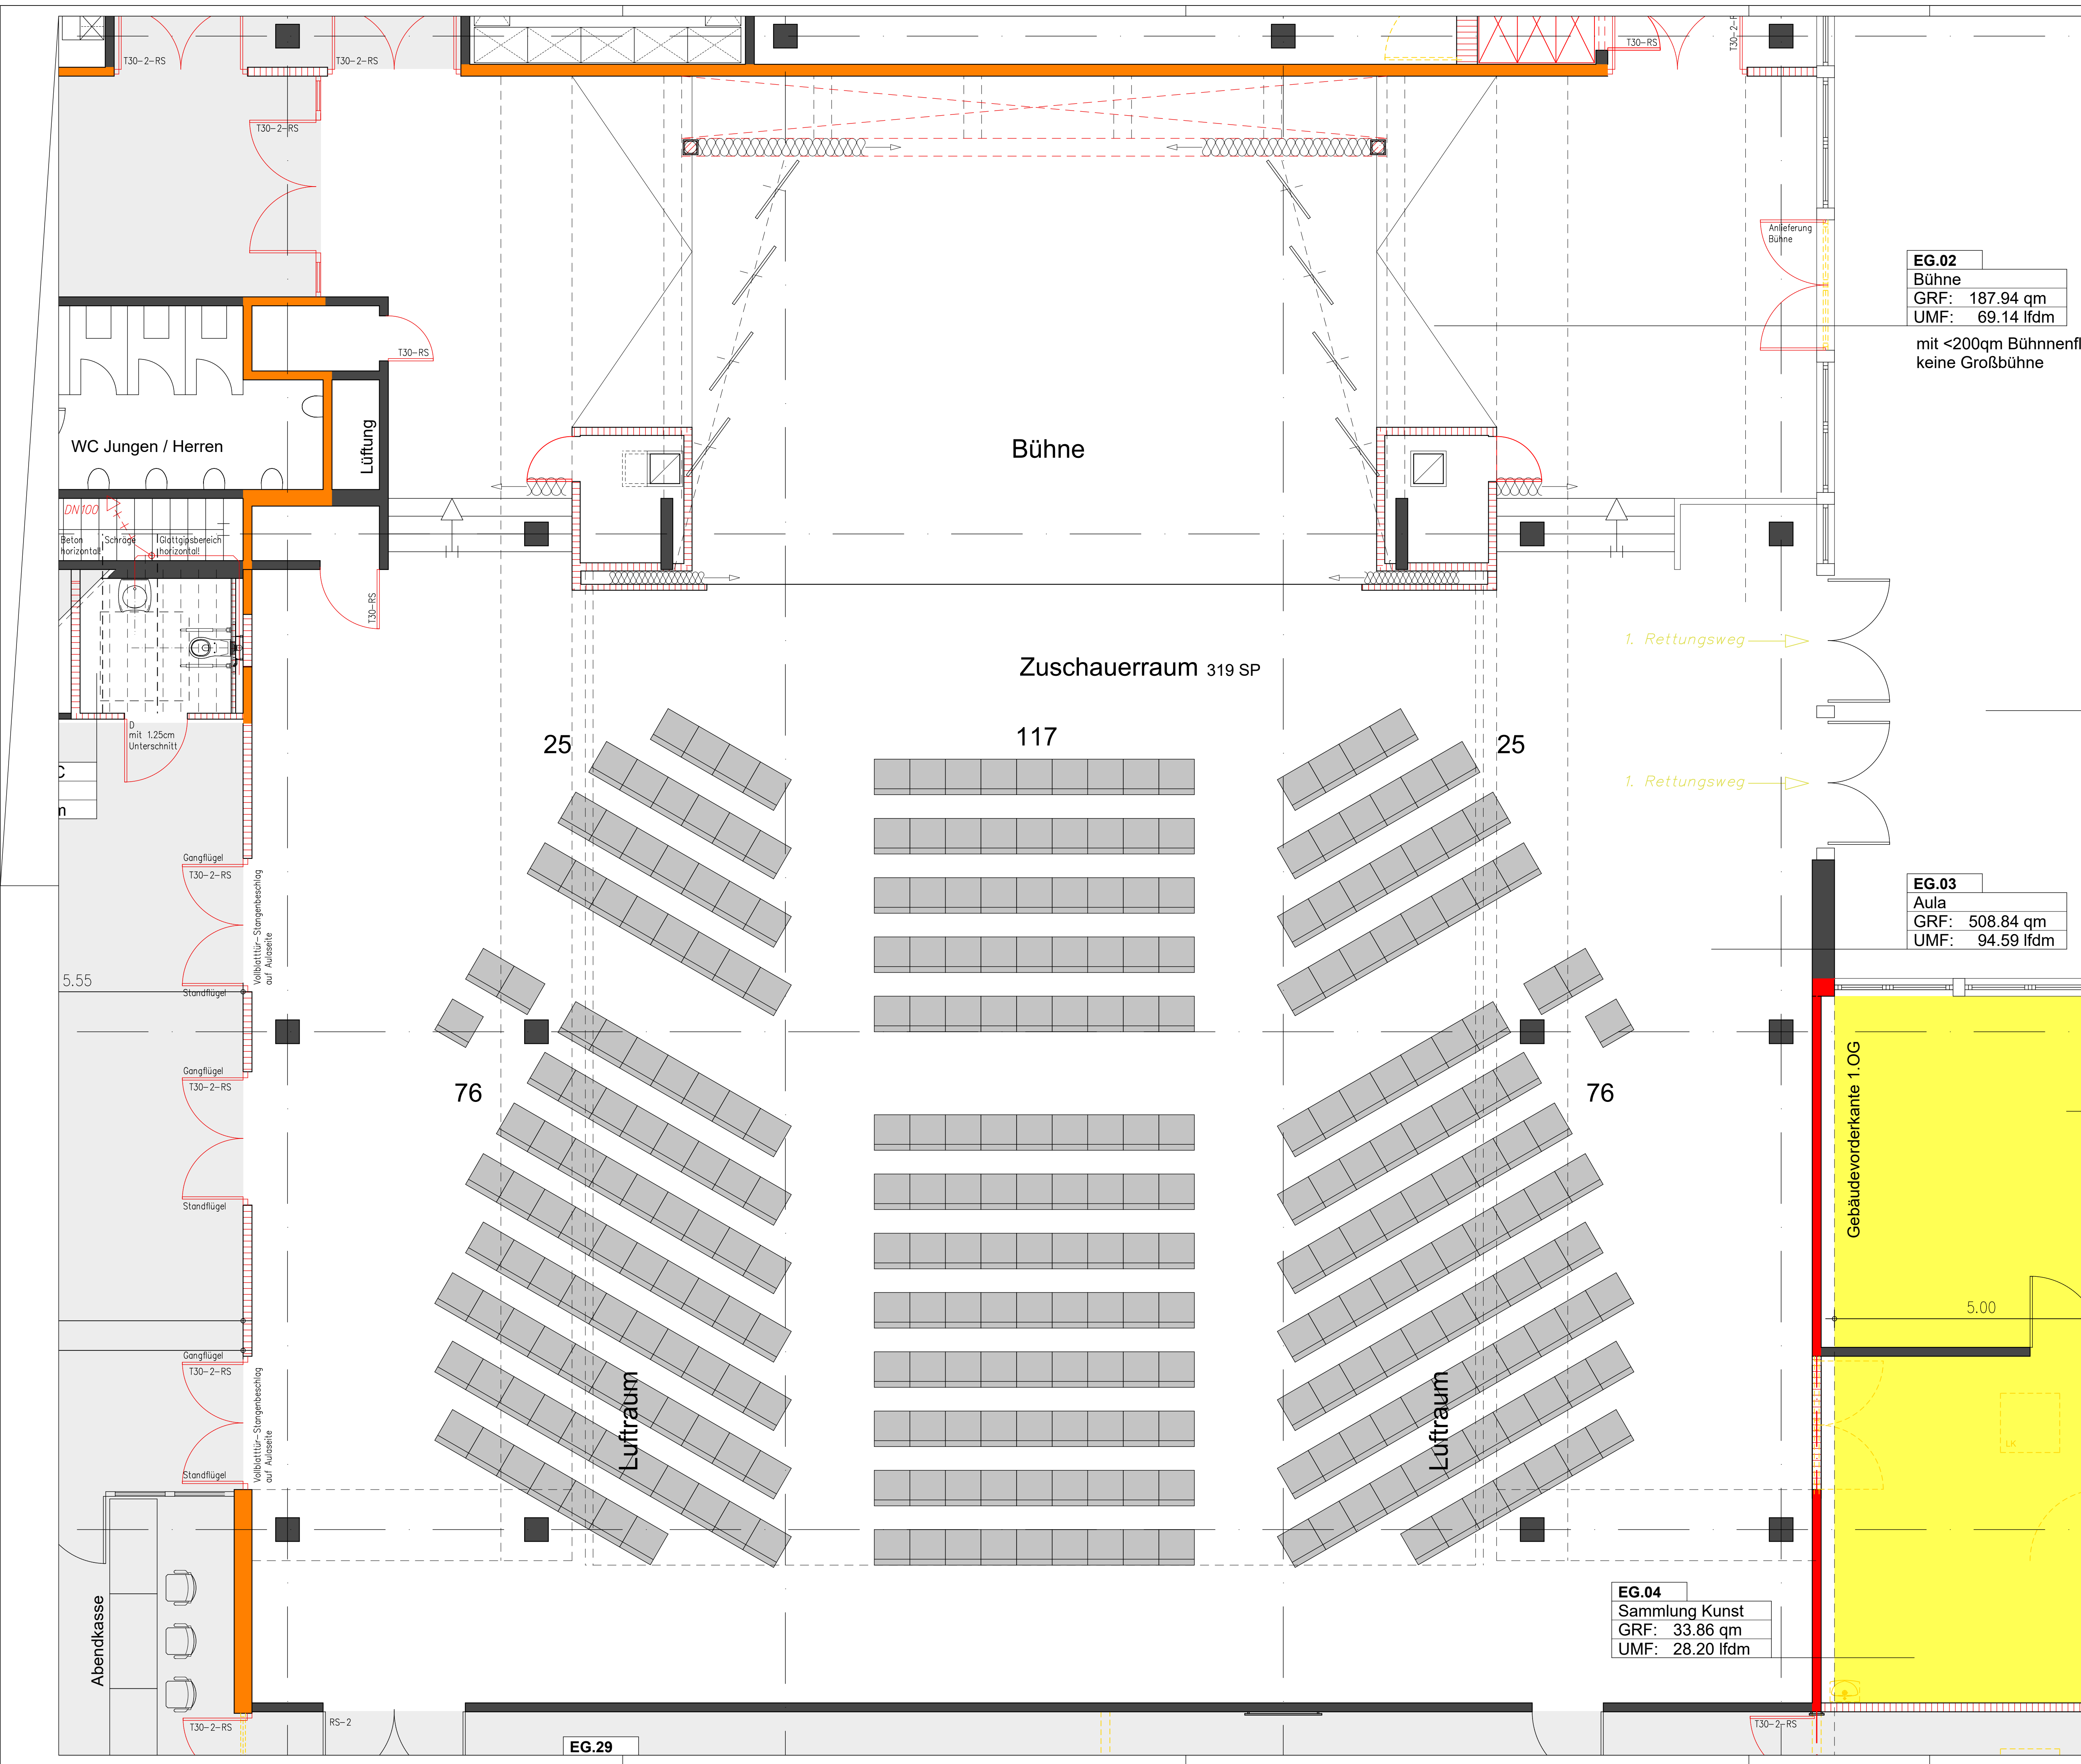

Bauteil :

Höhenangaben

OKFF	Oberkante Fertigflussboden
OKRD	Oberkante Rohdecke
UKRD	Unterkante Rohdecke
UKFD	Unterkante Fertigdecke
OK	Oberkante
UK	Unterkante
BRH	Brüstungshöhe
FH	Fensterhöhe
L.H.	Lichte Raumhöhe

Alle Maße sind am Bau zu prüfen. Festgestellte Maßzunehmigkeiten sind der Bauleitung mitzuteilen. Firmendetails und -Ausführungszeichnungen gelten nur mit Genehmigungsvermerk des Architekten. Der Auftragnehmer hat die Zeichnungen verantwortlich zu prüfen. Konstruktions- und fertigungstechnische Bedenken sind dem Architekten und der Bauleitung rechtzeitig vor Ausführungsbeginn mitzuteilen und zu begründen.

Brandschutz

RD-Tür	Rauchdichte Tür
T30	feuerhemmende Tür
T90	feuerbeständige Tür
IBO	im Betrieb offen

Material

■	Wände Bestand
▣	Holzrahmenbauwand, geschlossen
▤	Stahlbeton
▥	Mauwerk
▧	Gipskarton-Ständerwände
▨	Abbruch
▩	Neuplanung

Planliste

Plan-Nr.	Maßstab	Bezeichnung
A.01	1:100	Grundriss Erdgeschoss
A.02	1:100	Grundriss 1. Obergeschoss
A.03	1:100	Schnitt A-A
A.04	1:100	Schnitt B-B

Änderungen

Datum	Gez.	Index	Betreff
24.05.2023	mb	001	Zeichnung erstellt

Anmerkungen zur Planung

Datum	Gez.	Index	Betreff
-------	------	-------	---------

Bestuhlung 4

Projekt:

Dach- und Fassadensanierung
Gymnasium Ernestinum
Paul-Erdniß-Straße 1
31737 Rinteln

Bauherr :

Landkreis Schaumburg
- Der Landrat -
Jahnstraße 20
31655 Stadthagen

LPH

AUSFÜHRUNGSPLANUNG

GRUNDRISS

ERDGESCHOSS

Nordpfeil

freiform.architekten

werkstatt für neubau, modernisierung & raumkonzepte

- marcus ballbösch
- dipl.-ing.architekt
- im winkel 1
- 31683 obernkirchen

- oliver harmering
- dipl.-ing.architekt
- tel. (05724) 391230
- fax (05724) 391231

Eintragungen des Bauherrn

Datum	Gez.	Index	Betreff
-------	------	-------	---------

Fachplanung HLS :

.....
Telefon:
Telefax:
www:
mail@.....

Fachplanung Elektro :

.....
Telefon:
Telefax:
www:
mail@.....

Unterschrift Bauherr

Unterschrift Planer

Anmerkungen Bauherr

Zeichnung