


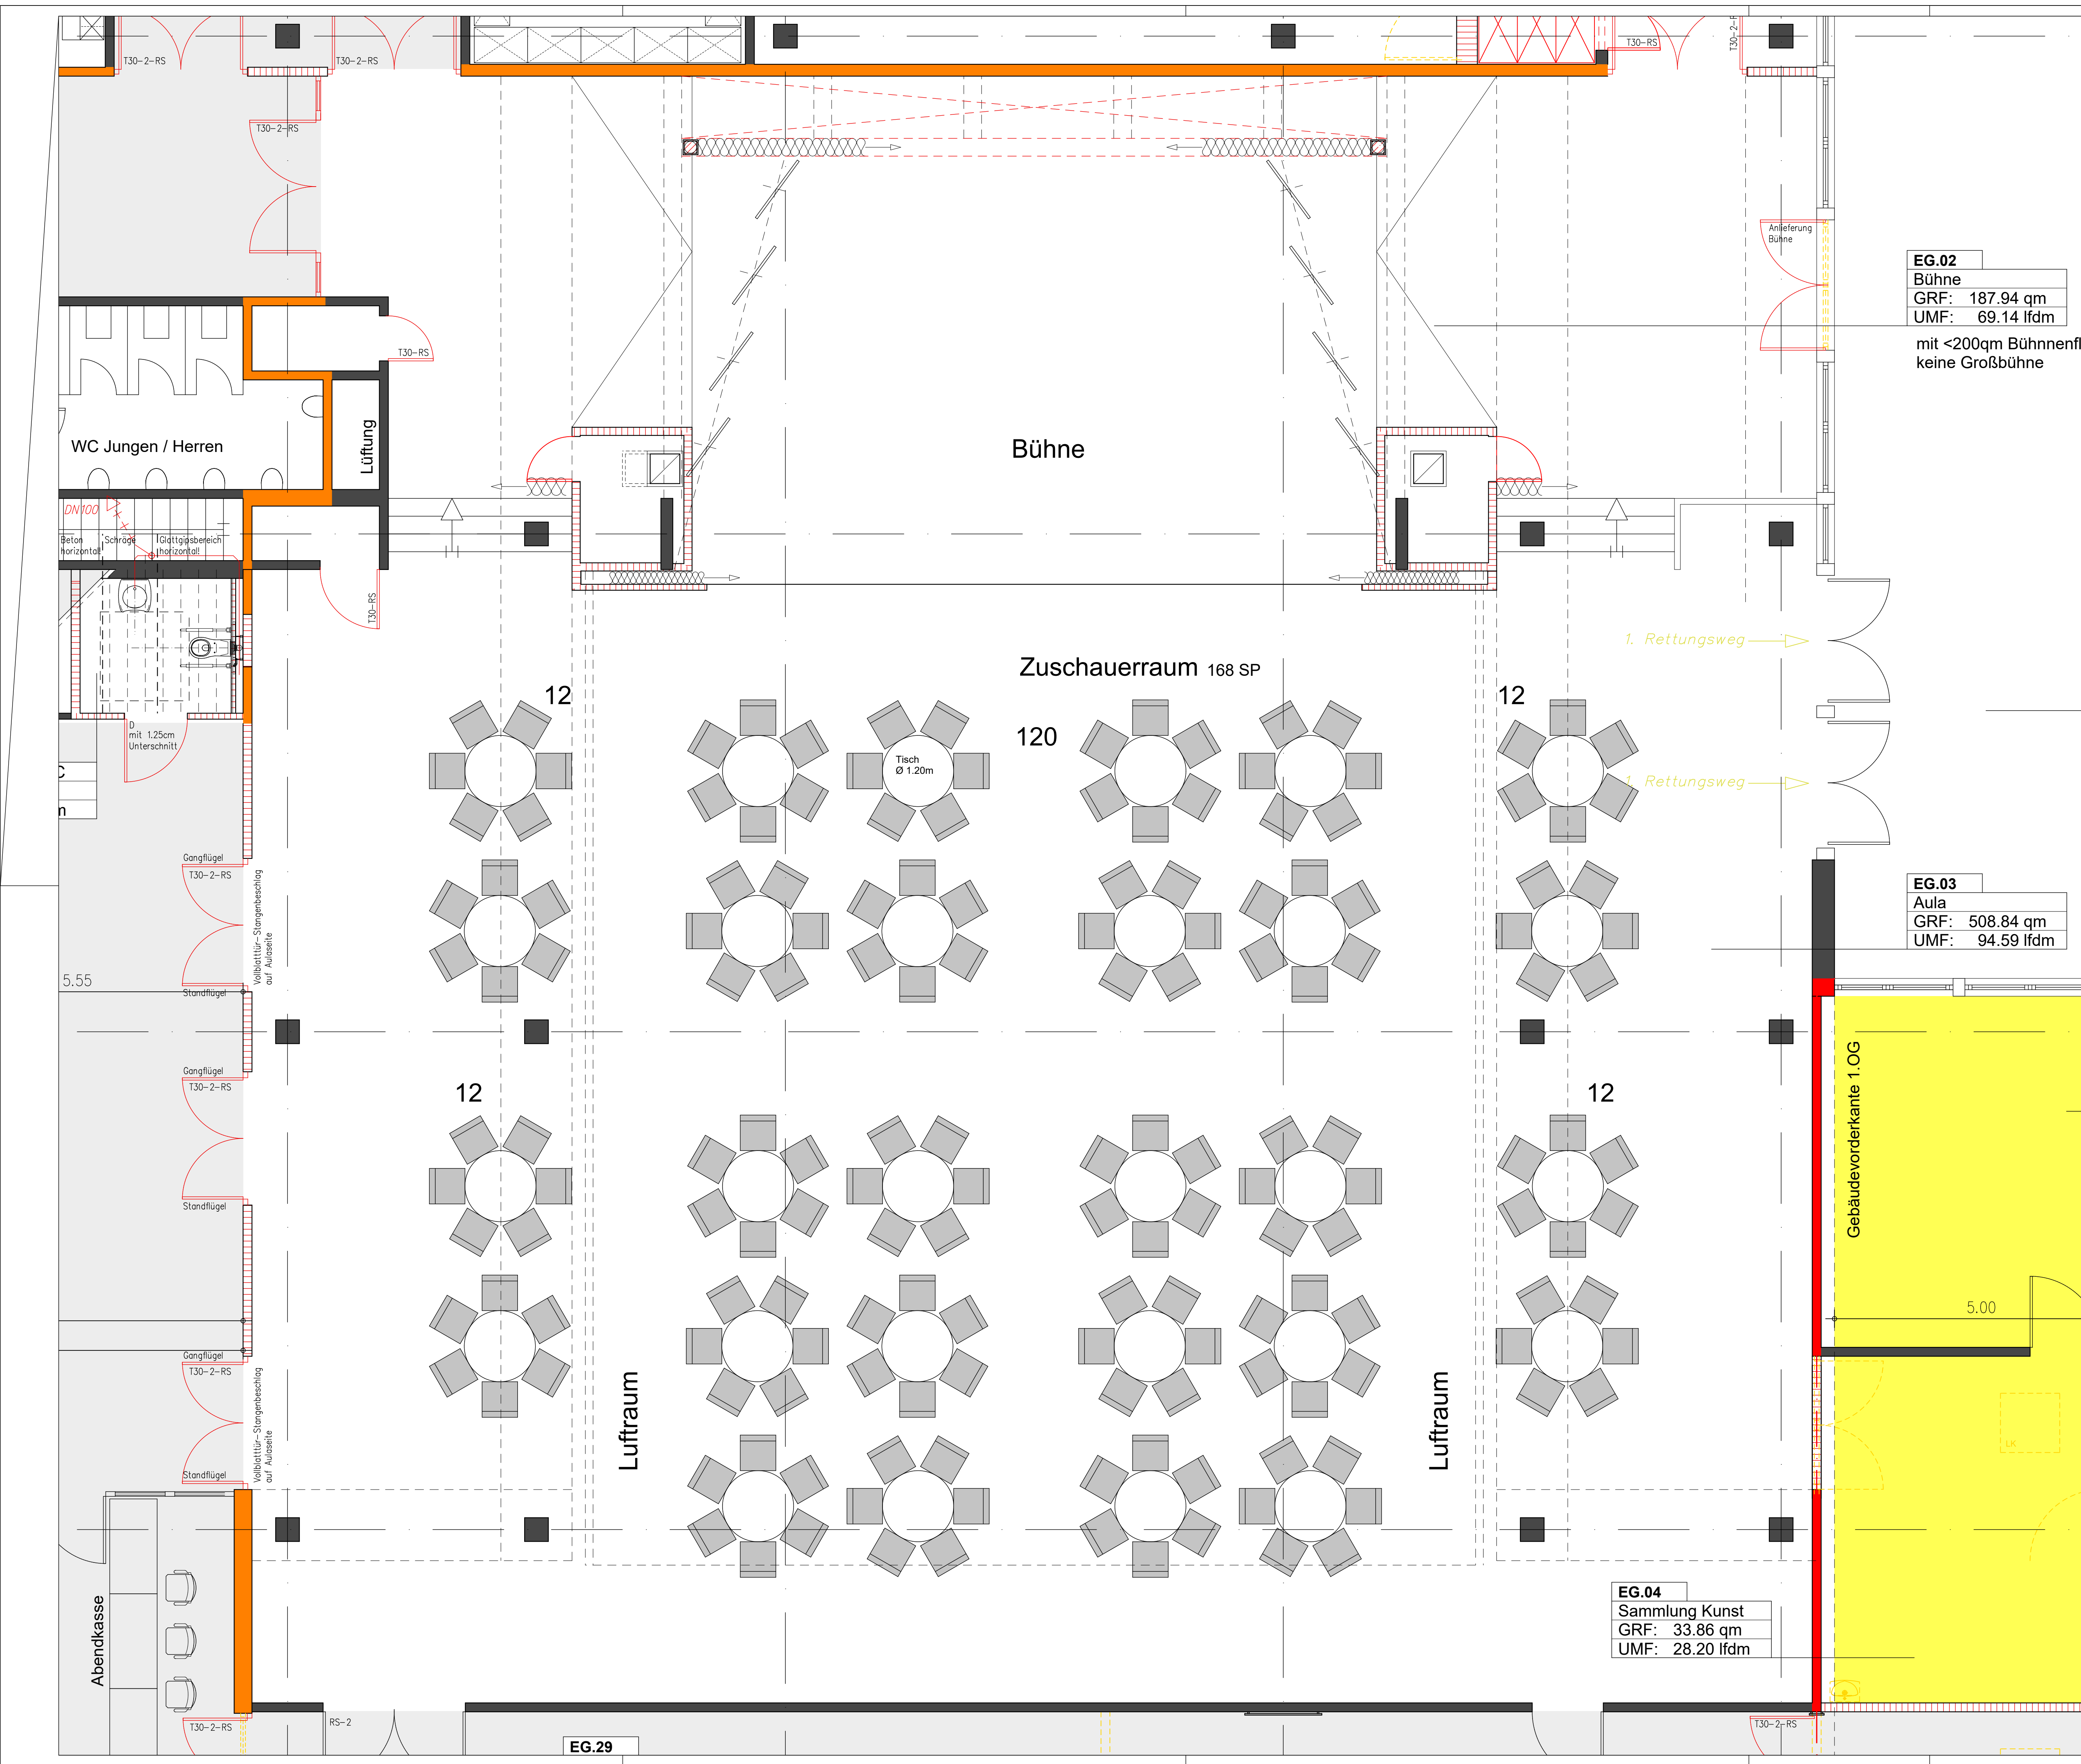

Bauteil :

EG.02

Bühne

GRF: 187.94 qm

UMF: 69.14 lfdm

mit <200qm Bühnenfl.

keine Großbühne

Höhenangaben

OKFF	Oberkante Fertigflusboden
OKRD	Oberkante Rohdecke
UKRD	Unterkante Rohdecke
UKFD	Unterkante Fertigdecke
OK	Oberkante
UK	Unterkante
BRH	Brüstungshöhe
FH	Fensterhöhe
L.H.	Lichte Raumhöhe

Alle Maße sind am Bau zu prüfen.
Festgestellte Maßzunehmigkeiten
sind der Bauleitung mitzuteilen.
Firmendetails und -Ausführungszeichnungen
gelten nur mit Genehmigungsvermerk
des Architekten.
Der Auftragnehmer hat die Zeichnungen
verantwortlich zu prüfen.
Konstruktions- und fertigungstechnische
Bedenken sind dem Architekten und der
Bauleitung rechtzeitig vor Ausführungs-
beginn mitzuteilen und zu begründen.

Brandschutz

RD-Tür	Rauchdichte Tür
T30	feuerhemmende Tür
T90	feuerbeständige Tür
IBO	im Betrieb offen

Material

■	Wände Bestand
▤	Holzrahmenbauwand, geschlossen
▥	Stahlbeton
▧	Mauwerk
▨	Gipskarton-Ständerwände
▩	Abbruch
▭	Neuplanung

Planliste

Plan-Nr.	Maszelab	Bezeichnung
A.01	1:100	Grundriss Erdgeschoss
A.02	1:100	Grundriss 1. Obergeschoss
A.03	1:100	Schnitt A-A
A.04	1:100	Schnitt B-B

Änderungen

Datum	Gez.	Index	Betreff
24.05.2023	mb	001	Zeichnung erstellt

Anmerkungen zur Planung

Datum	Gez.	Index	Betreff
-------	------	-------	---------

EG.03

Aula

GRF: 508.84 qm

UMF: 94.59 lfdm

EG.04

Sammlung Kunst

GRF: 33.86 qm

UMF: 28.20 lfdm

EG.29

Bestuhlung 5

Projekt:

Dach- und Fassadensanierung
Gymnasium Ernestinum
Paul-Erdniß-Straße 1
31737 Rinteln

Bauherr :

Landkreis Schaumburg
- Der Landrat -
Jahnstraße 20
31655 Stadthagen

LPH

AUSFÜHRUNGSPLANUNG

GRUNDRISS

ERDGESCHOSS

Nordpfeil

Darstellung

Maßstab

Druckdatum

Blattgröße

Blattnummer

Gezeichnet

Grundriss

1:50

01.01.2024

594x840

A.01.05.05

mb

freiform.architekten

werkstatt für neubau, modernisierung & raumkonzepte

•marcus ballouch

•digi-ling architekt

•im winkel 1

•31683 obernkirchen

•oliver harmering

•digi-ling architekt

•tel. (05724) 391230

•fax (05724) 391231

Eintragungen des Bauherrn

Datum

Fachplanung HLS :

.....

Telefon:

Telefax:

www:

mail@

Fachplanung Elektro :

.....

Telefon:

Telefax:

www:

mail@

Unterschrift Bauherr

Unterschrift Planer

Anmerkungen Bauherr

Zeichnung

Datum

Gez.

Index

Betreff

Anmerkung zur Zeichnung

Grundlage der Zeichnung sind die Bestandspläne des Hochbauamts
des Landkreises Schaumburg, die vom Bauherrn zur weiteren
Verwendung und Bearbeitung zur Verfügung gestellt worden sind.