


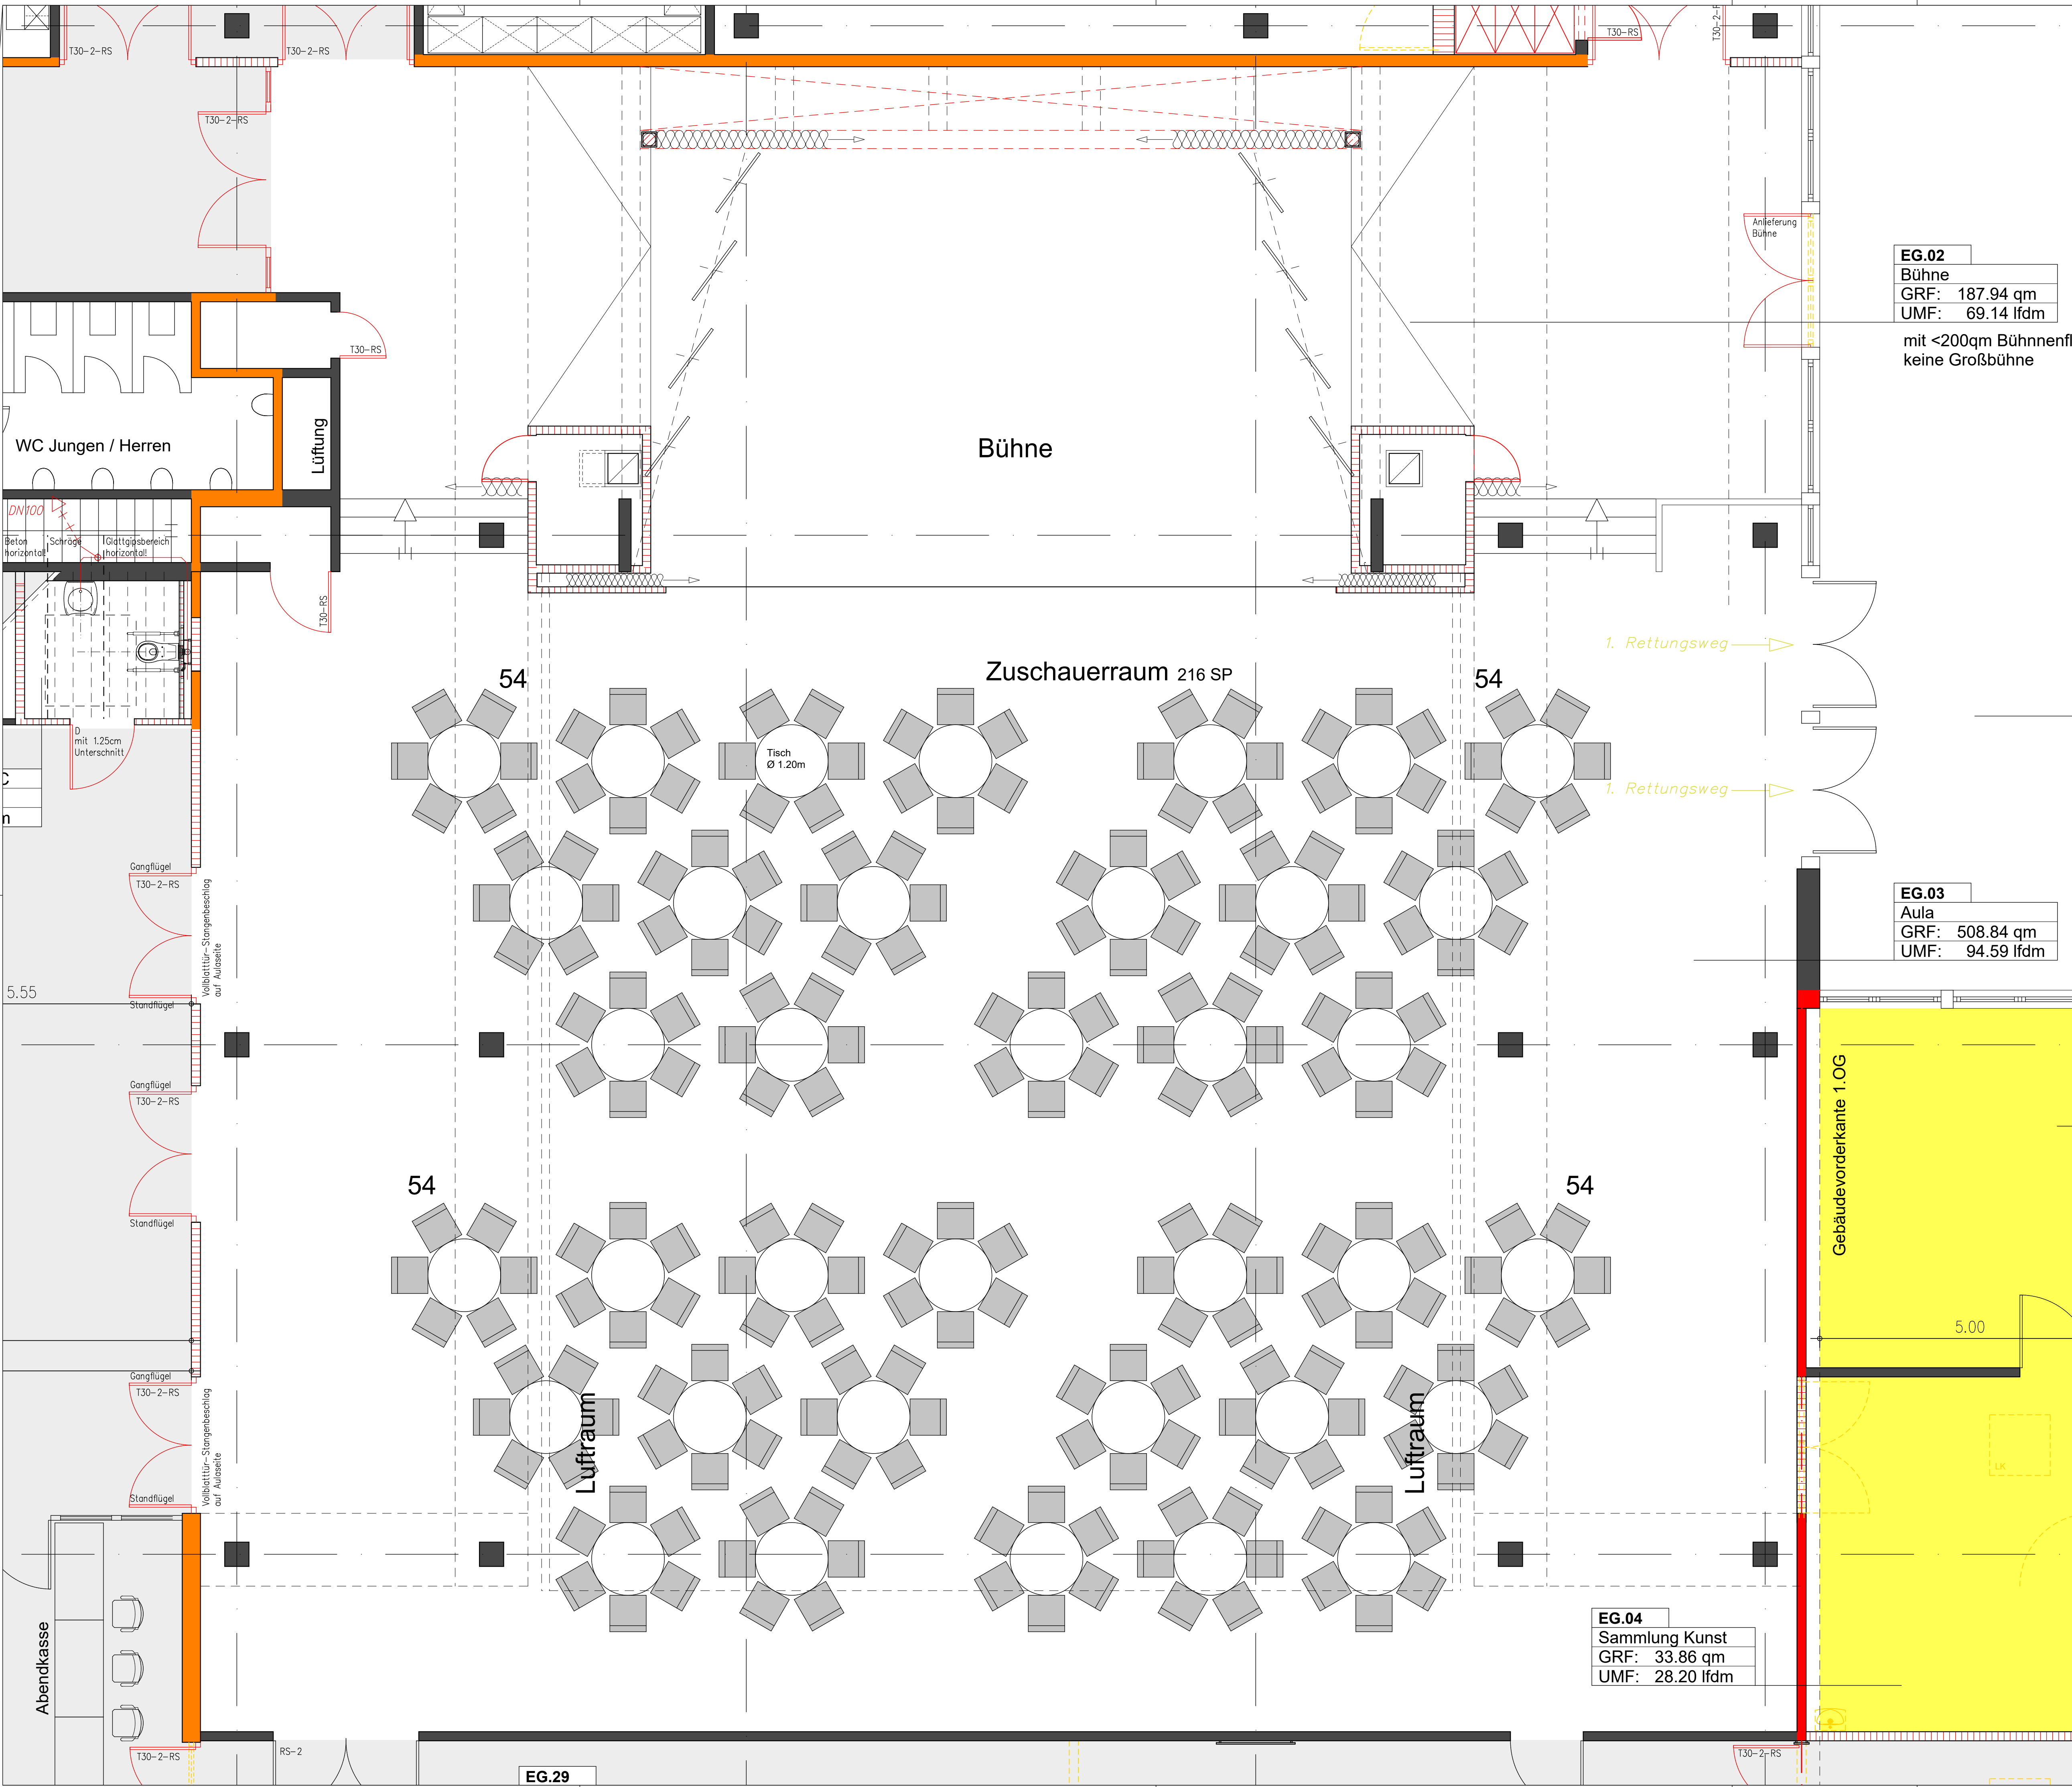

EG.02
Bühne
GRF: 187.94 qm
UMF: 69.14 lfdm


mit <200qm Bühnenfl.
keine Großbühne

EG.03
Aula
GRF: 508.84 qm
UMF: 94.59 lfdm

EG.04
Sammlung Kunst
GRF: 33.86 qm
UMF: 28.20 lfdm

EG.29

Bauteil :

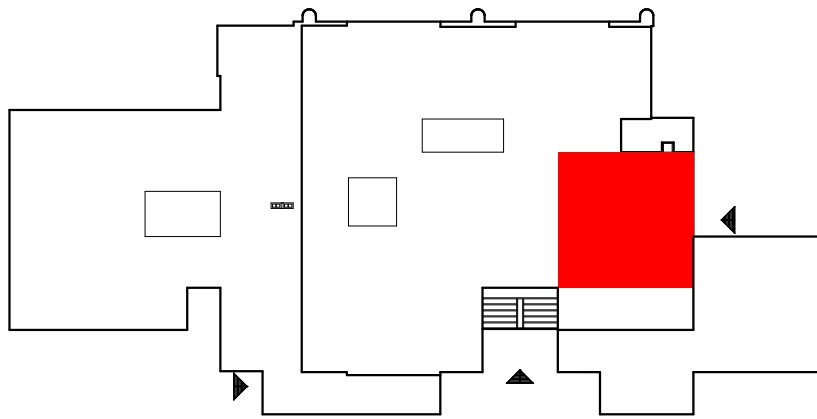

Höhenangaben

OKFF	Oberkante Fertigflussboden
OKRD	Oberkante Rohdecke
UKRD	Unterseite Rohdecke
UKFD	Unterseite Fertigdecke
OK	Oberkante
UK	Unterseite
BRH	Brüstungshöhe
FH	Fensterhöhe
L.H.	Lichte Raumhöhe

Alle Maße sind am Bau zu prüfen.
Festgestellte Maßunstimmigkeiten
sind der Bauleitung mitzuteilen.
Firmendetails und -Ausführungszeichnungen
gelten nur mit Genehmigungsvermerk
des Architekten.
Der Auftragnehmer hat die Zeichnungen
verantwortlich zu prüfen.
Konstruktions- und fertigungstechnische
Bedenken sind dem Architekten und der
Bauleitung rechtzeitig vor Ausführungs-
beginn mitzuteilen und zu begründen.

Planliste

Plan-Nr.	Maßstab	Bezeichnung
A.01	1:100	Grundriss Erdgeschoss
A.02	1:100	Grundriss 1. Obergeschoss
A.03	1:100	Schnitt A-A
A.04	1:100	Schnitt B-B

Brandschutz

RD-Tür	Rauchdichte Tür
T30	feuerhemmende Tür
T90	feuerbeständige Tür
IBO	im Betrieb offen

Material

■	Wände Bestand
▤	Holzrahmenbauwand, geschlossen
▥	Stahlbeton
▧	Mauwerk
▨	Gipskarton-Ständerwände
---	Abbruch
▬	Neuplanung

Änderungen

Datum	Gez.	Index	Betreff
24.05.2023	mb	001	Zeichnung erstellt

Anmerkungen zur Planung

Bestuhlung 6

Projekt:

Dach- und Fassadensanierung
Gymnasium Ernestinum
Paul-Erdniß-Straße 1

31737 Rinteln

Bauherr :

Landkreis Schaumburg
- Der Landrat -
Jahnstraße 20

31655 Stadthagen


LPH

AUSFÜHRUNGSPLANUNG

GRUNDRISS

ERDGESCHOSS

Nordpfeil

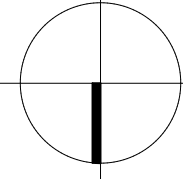

Darstellung	Grundriss
Maßstab	1:50
Druckdatum	01.01.2024
Blattgröße	594x840
Blattnummer	A.01.05.06
Gezeichnet	mb

freiform.architekten

werkstatt für neubau, modernisierung & raumkonzepte
• marcus ballbösch • oliver harmering
• dpl-Ing. architekt • dpl-Ing. architekt
• im winkel 1 • tel. (05724) 391230
• 31683 obernkirchen • fax (05724) 391231

Eintragungen des Bauherrn

Datum	Gez.	Index	Betreff

Fachplanung HLS :

.....
Telefon:
Telefax:
www:
mail@:

Fachplanung Elektro :

.....
Telefon:
Telefax:
www:
mail@:

Unterschrift Bauherr

--

Unterschrift Planer

--

Anmerkungen Bauherr

Datum	Gez.	Index	Betreff
01.01.2024	mb	001	Zeichnung bearbeitet

Zeichnung

Datent: 240101_AP-Ernestinum Rinteln s12
Grundlage der Zeichnung sind die Bestandspläne des Hochbauamts
des Landkreises Schaumburg, die vom Bauherrn zur weiteren
Verwendung und Bearbeitung zur Verfügung gestellt worden sind.